




临时堆土场区临时措施典型设计图

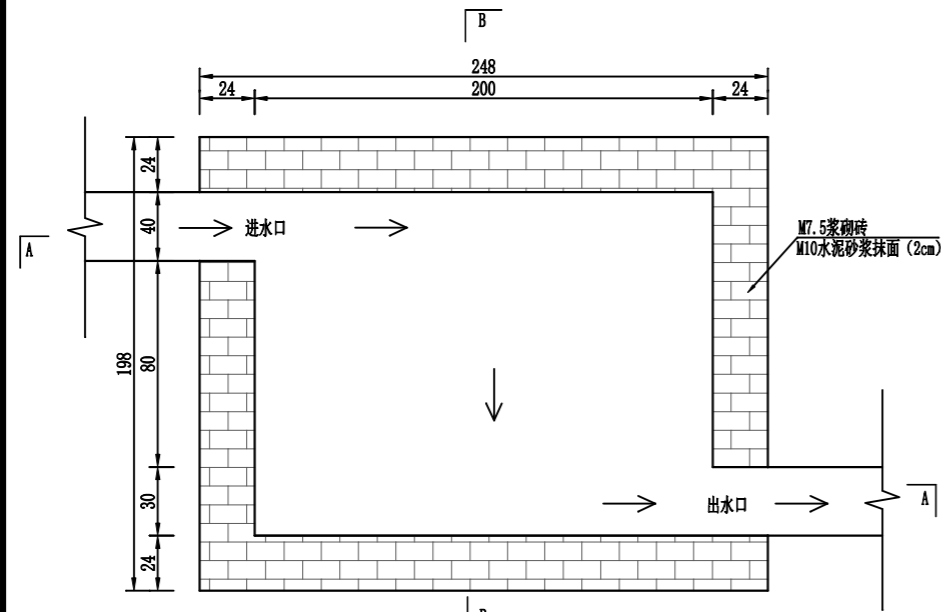


沉砂池平面图 1:20

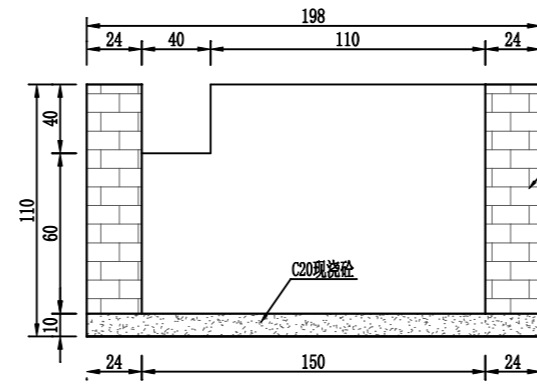


B-B剖面图 1:20

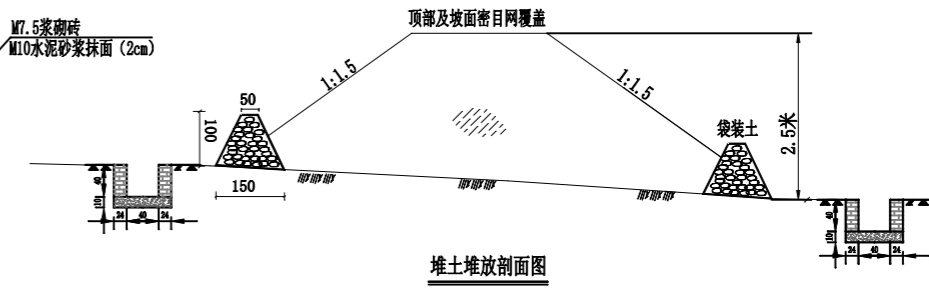


堆土堆放剖面图

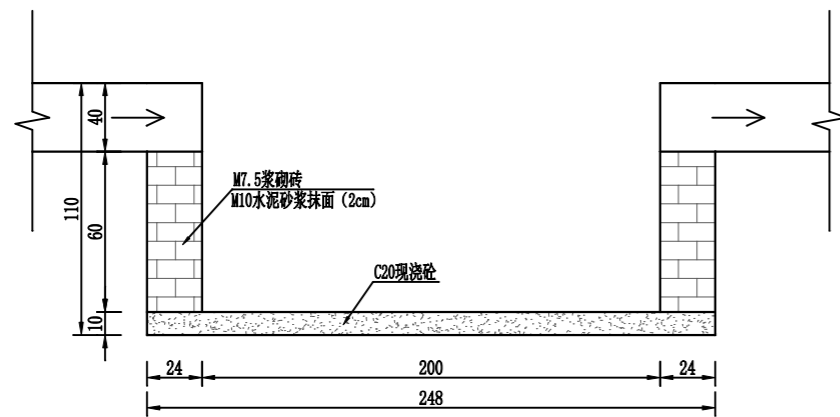


A-A剖面图 1:20

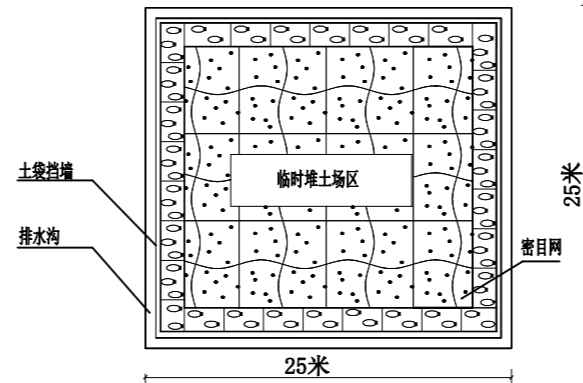


临时堆土场防护平面图

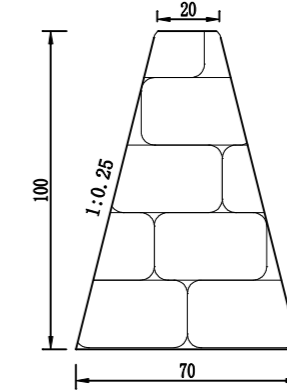

土袋挡墙大样图 1:20

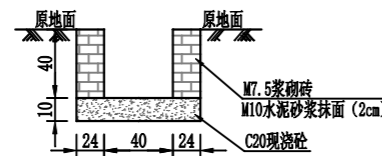

排水沟断面图 1:20

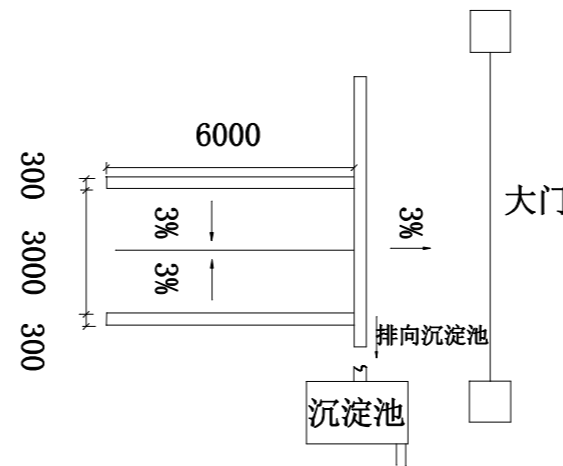

洗车池平面图 1:100

说明:

- 1、本图尺寸单位以“cm”计;
- 2、定期清理沉砂池中的泥沙;
- 3、施工时按照相关规范执行。

四川中弘信合工程咨询有限公司

批准		可研	设计
核定		水保	部分
审查		德阳市旌阳区医养结合中心及精神病院区建设项目	
校核			
设计		临时堆土场区临时措施典型设计图	
制图			

比例 见图 日期 _____
图号 附图06