


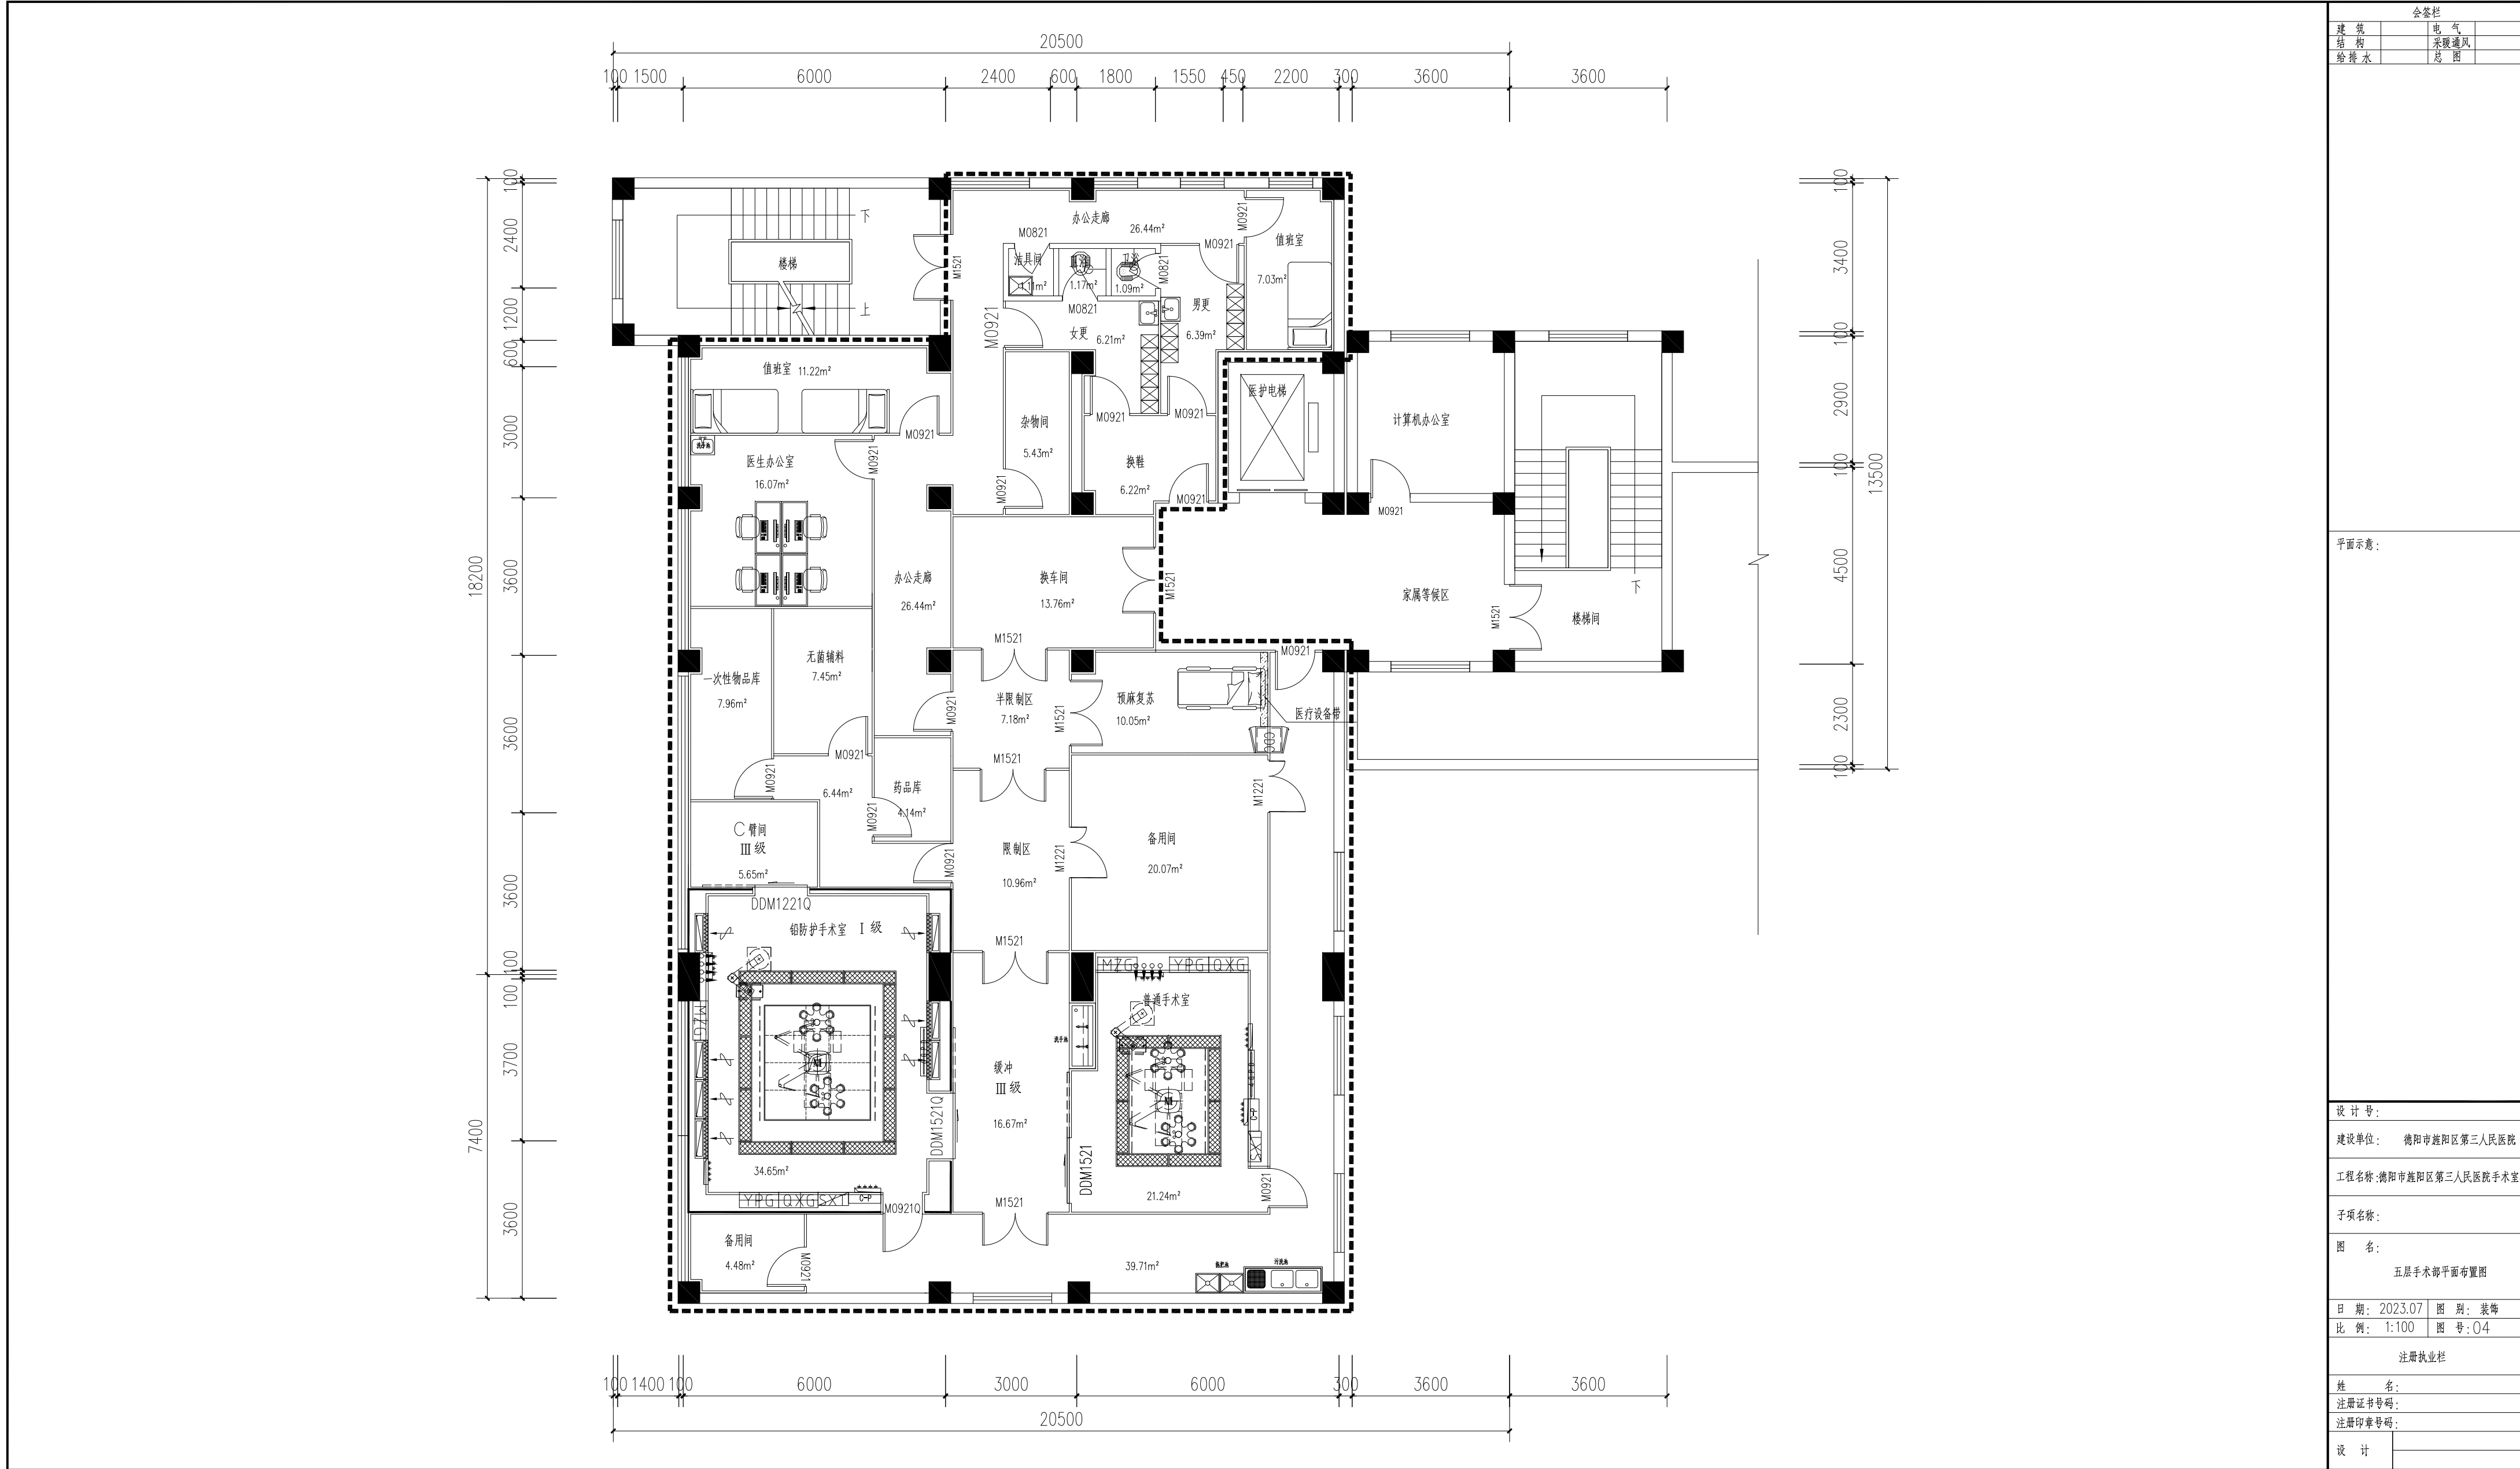

门窗表

类型	设计编号	门窗尺寸(mm)	门窗名称
门	DDM1521	1500X2100	钢板喷塑气密封电动单开趟门
	DDM1521Q	1500X2100	钢板喷塑气密封电动单开趟门(铅防护)
	DDM1221Q	1200X2100	钢板喷塑气密封电动单开趟门(铅防护)
	M0921	900X2100	单开钢制成品洁净门
	M0921Q	900X2100	单开钢制成品洁净门(铅防护)
	M0821	800X2100	单开钢制成品洁净门
	M1221	1200X2100	子母钢制成品洁净门
	M1521	1500X2100	双开钢制成品洁净门
窗	CDC	600X600X600	不锈钢双门互锁传递窗,带紫外线杀菌灯

五层手术部平面布置图

1:100

三、图例说明

一、说明:

1. [虚线框] 虚线范围除括号内容外,其余均为设计范围。(不包括外墙、外窗、剪力墙、范围线上内墙外装饰、柱子、各种管井、配电间、楼梯、电梯、医疗病床、移动家具、医护办公设备、消防系统、防火隔断、防火门等工程。)(虚线范围外详见土建设计图纸)

2. 平面布局以此图为准。

3. 所有外窗处均加设窗帘盒、窗台板。

二、墙体说明

■ 钢筋混凝土墙、柱

—— 土建墙

—— 50mm厚双面玻镁岩棉彩钢板

平行式输液导轨

医疗设备带

手术床

手术吊塔

子母无影灯

刷手池

麻醉柜

器械柜

药品柜

观片灯

书写台

控制面板

电源插座箱

气体面板

回风口

会签栏

建筑	电气
结构	采暖通风
给排水	总图

平面设计:

设计号:

建设单位: 德阳市旌阳区第三人民医院

工程名称: 德阳市旌阳区第三人民医院手术室净化工程

子项名称:

图名: 五层手术部平面布置图

日期: 2023.07 图别: 装饰

比例: 1:100 图号: 04

注册执业栏

姓名:

注册证书号码:

注册印章号码:

设计

校对

设计总负责人

专业负责人

审核

审定

总经理

甲级工程设计证书编号:

方案设计负责人:

方案设计原制人:

版本号: