



植草砖铺装平面大样图

1:10

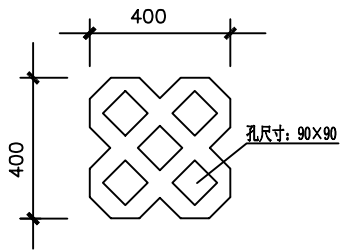


植草砖大样图

1:10

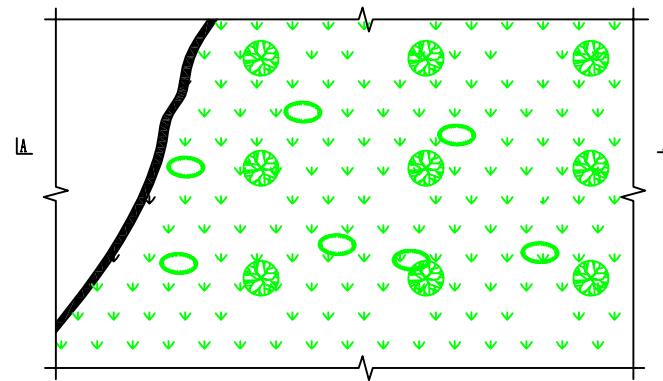


植物措施大样图

1:10

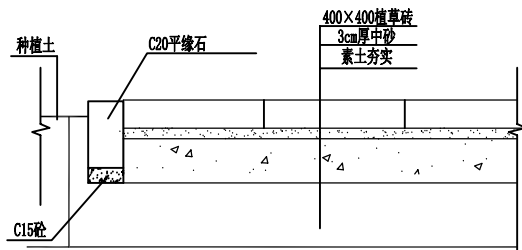

植草砖铺装结构图

1:10

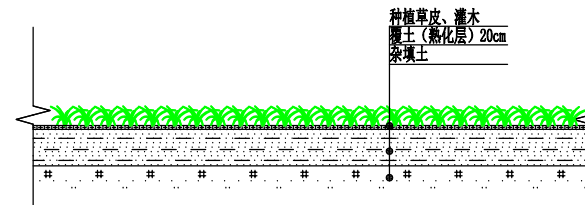

A—A绿化措施剖面图

1:10

说明:

- 1、本图尺寸单位除注明者外, 其余均以“cm”计;
- 2、对使用后的绿化用地应立即进行场地平整、布置植物措施;
- 3、场地内植物措施由业主自行选择具有较好水土保持功能并具有观赏性的植物品种, 推荐草种包括台湾二号、结缕草、早熟禾等, 推荐灌木有小叶女贞、大叶黄杨、鸭脚木等。

四川中弘信合工程咨询有限公司			
核定		初设	阶段
审查		水保	部分
校核		德阳市旌阳区医养结合中心及精神病院区建设项目	
设计			
制图			
比例	1:10	植物措施典型设计图	
设计证号		图号	附图-9